




Схема съезда и въезда транспорта на ЗСД

Условные обозначения

-  - направление транспорта движущегося с ЗСД
-  - направление транспорта движущегося на ЗСД
-  - въезд на Флагманскую ул.

Транспорт съезжающий с ЗСД направляется в обе стороны Морской наб.
 Въезд на ЗСД осуществляется с Морской наб. по направлению от Наличной ул.
 Въезд на Флагманскую ул. осуществляется с Морской наб.


По Флагманской ул. вводится одностороннее движение от Морской наб. к ул. Кораблестроителей.



УЗДП 1

Въезд на ЗСД осуществляется с Морской наб. со стороны Наличной ул.

УЗДП 2

Въезд на ЗСД 

УЗДП 3

Въезд на ЗСД 

УЗДП 4

Въезд на ЗСД 

УЗДП 5


По Флагманской ул. введено одностороннее движение от Морской наб. к ул. Кораблестроителей

УЗДП 6

Выезд  на ул. Кораблестроителей

УЗДП 7

 ЗСД 
ПЛАТНАЯ ДОРОГА

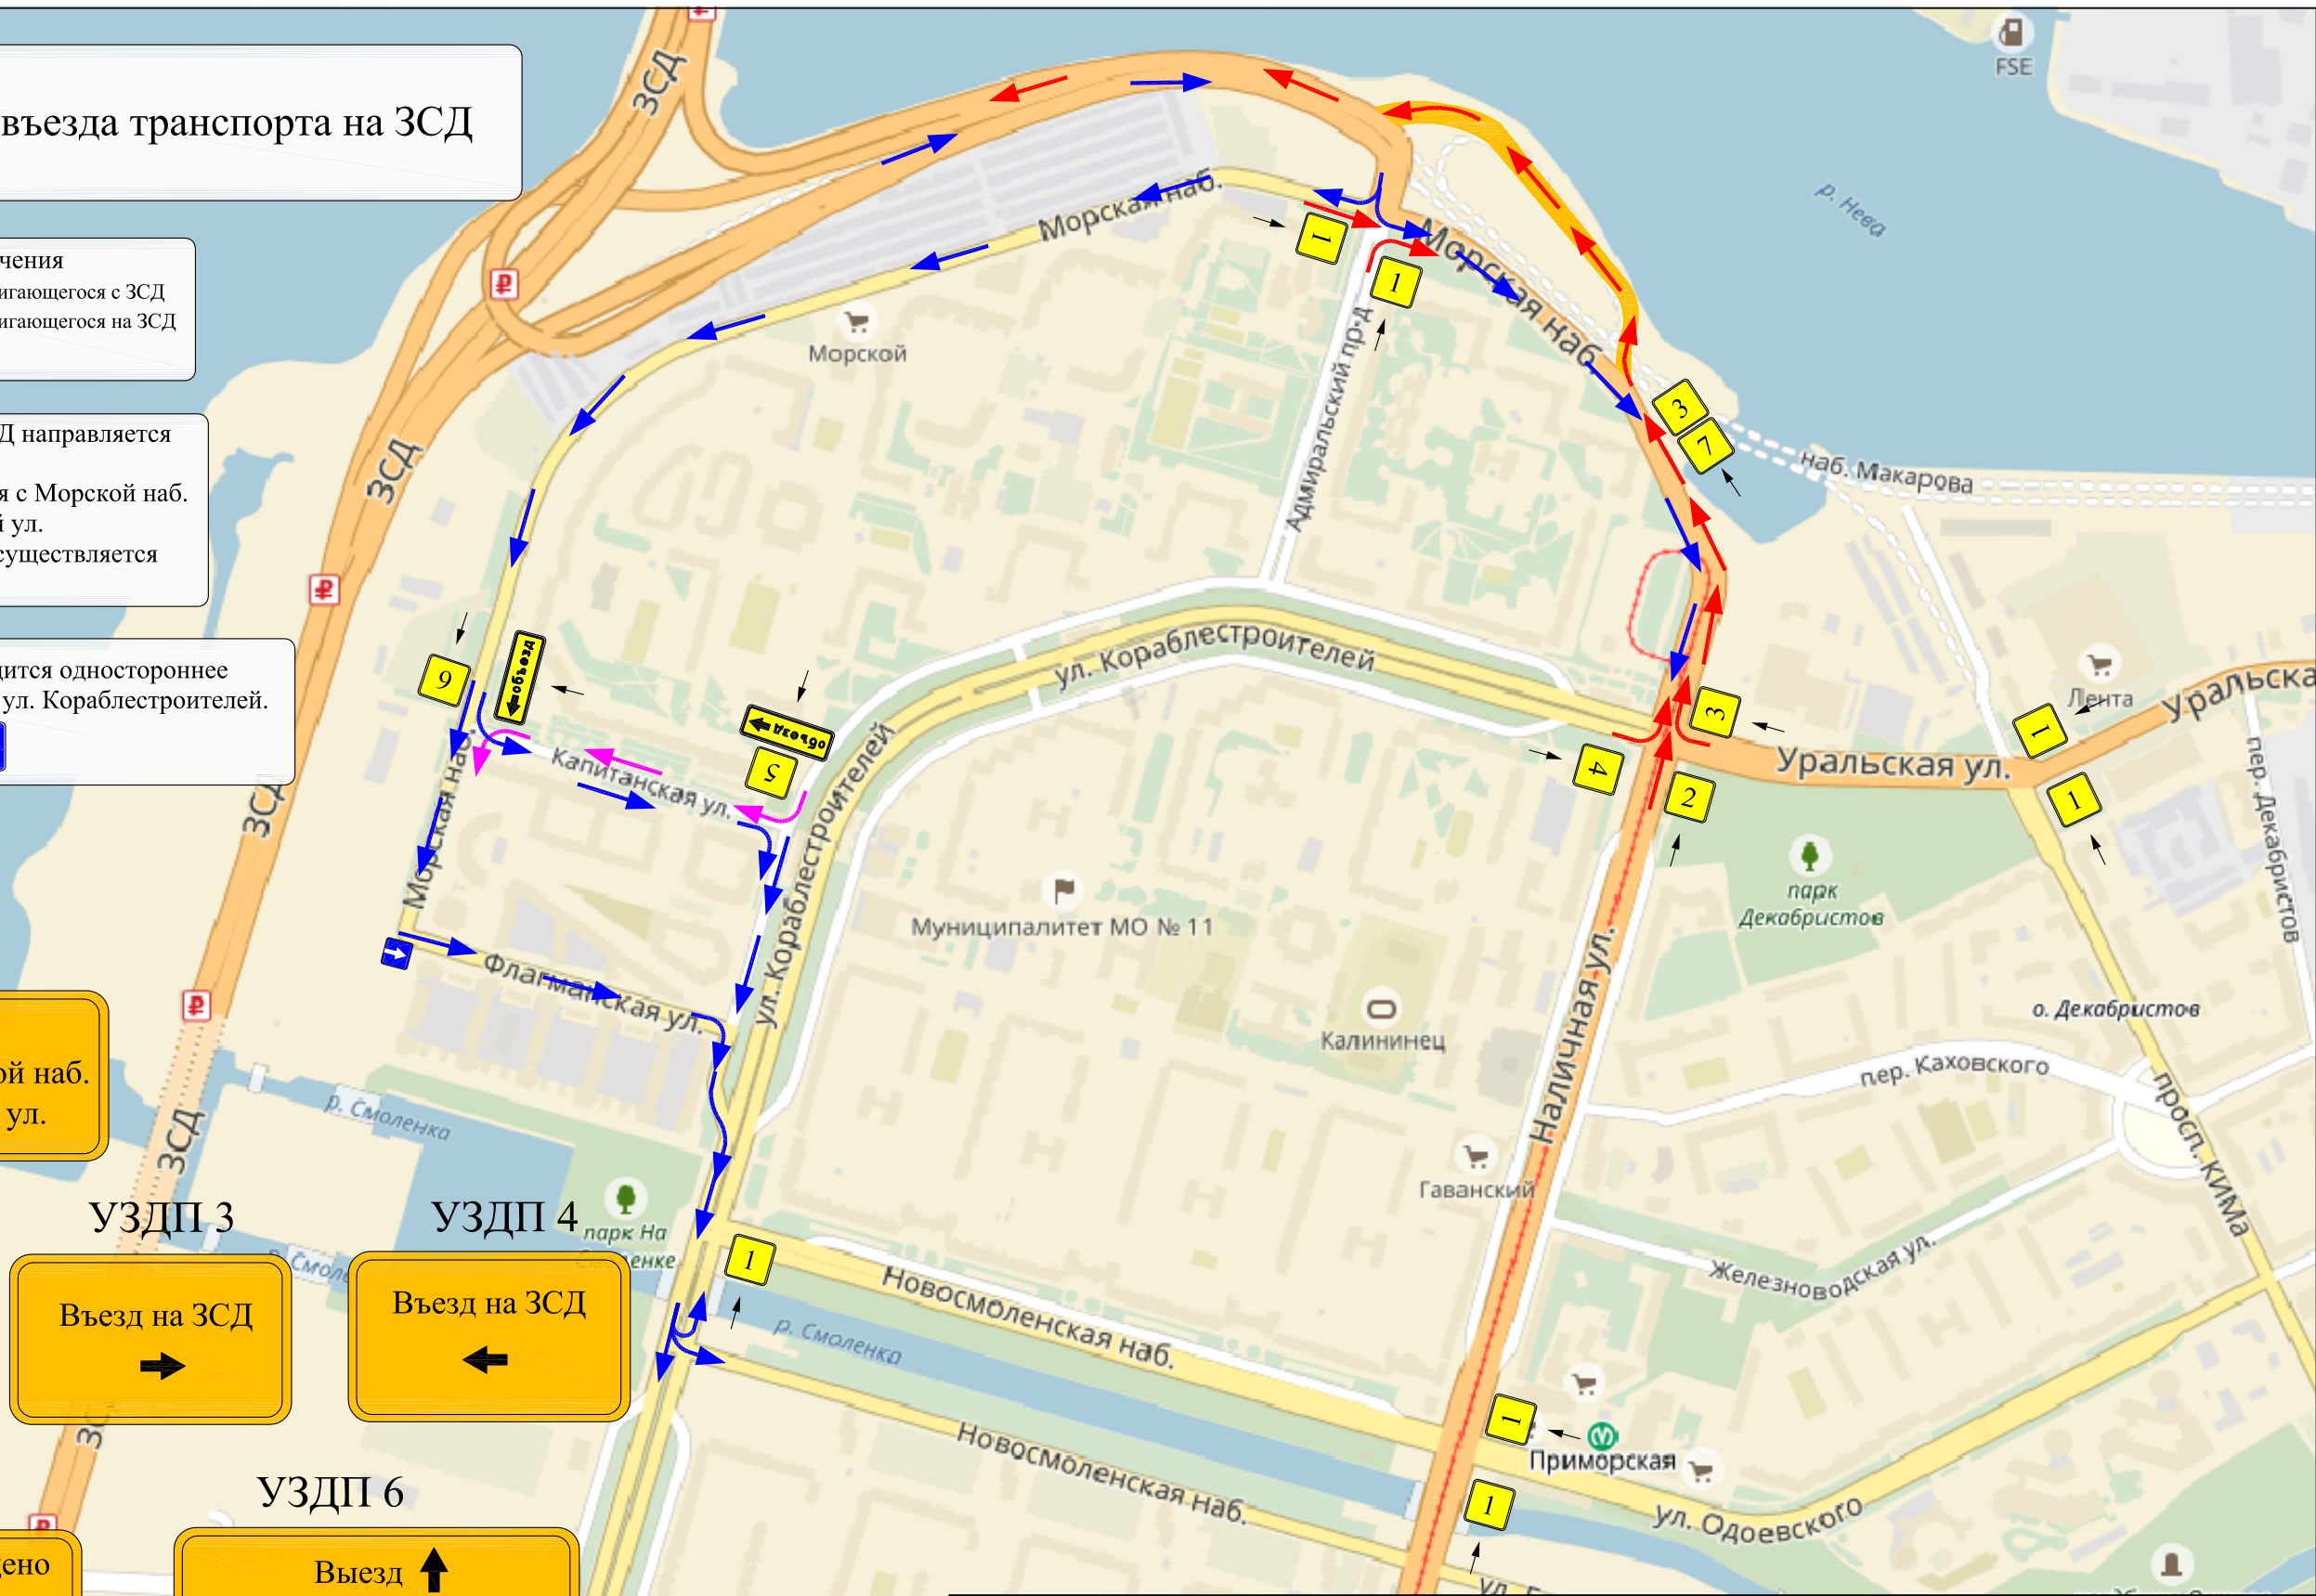

						99/15-РД-АД-3.2.6			
						"Строительство наб. Макарова от Адмиральского проезда до ЗСД"			
Изм.	Кол. уч	Лист	№ док.	Подпись	Дата	Схема дислокации ТСОДД на период проведения дорожных работ	Стадия	Лист	Листов
							Р	1	1
						Схема объезда			
ГИП									
Проверил									
Исполнил									