


**Описание местоположения границ  
Прибрежная защитная полоса реки Утка (ИД 1345)  
ПЛАН ГРАНИЦ**

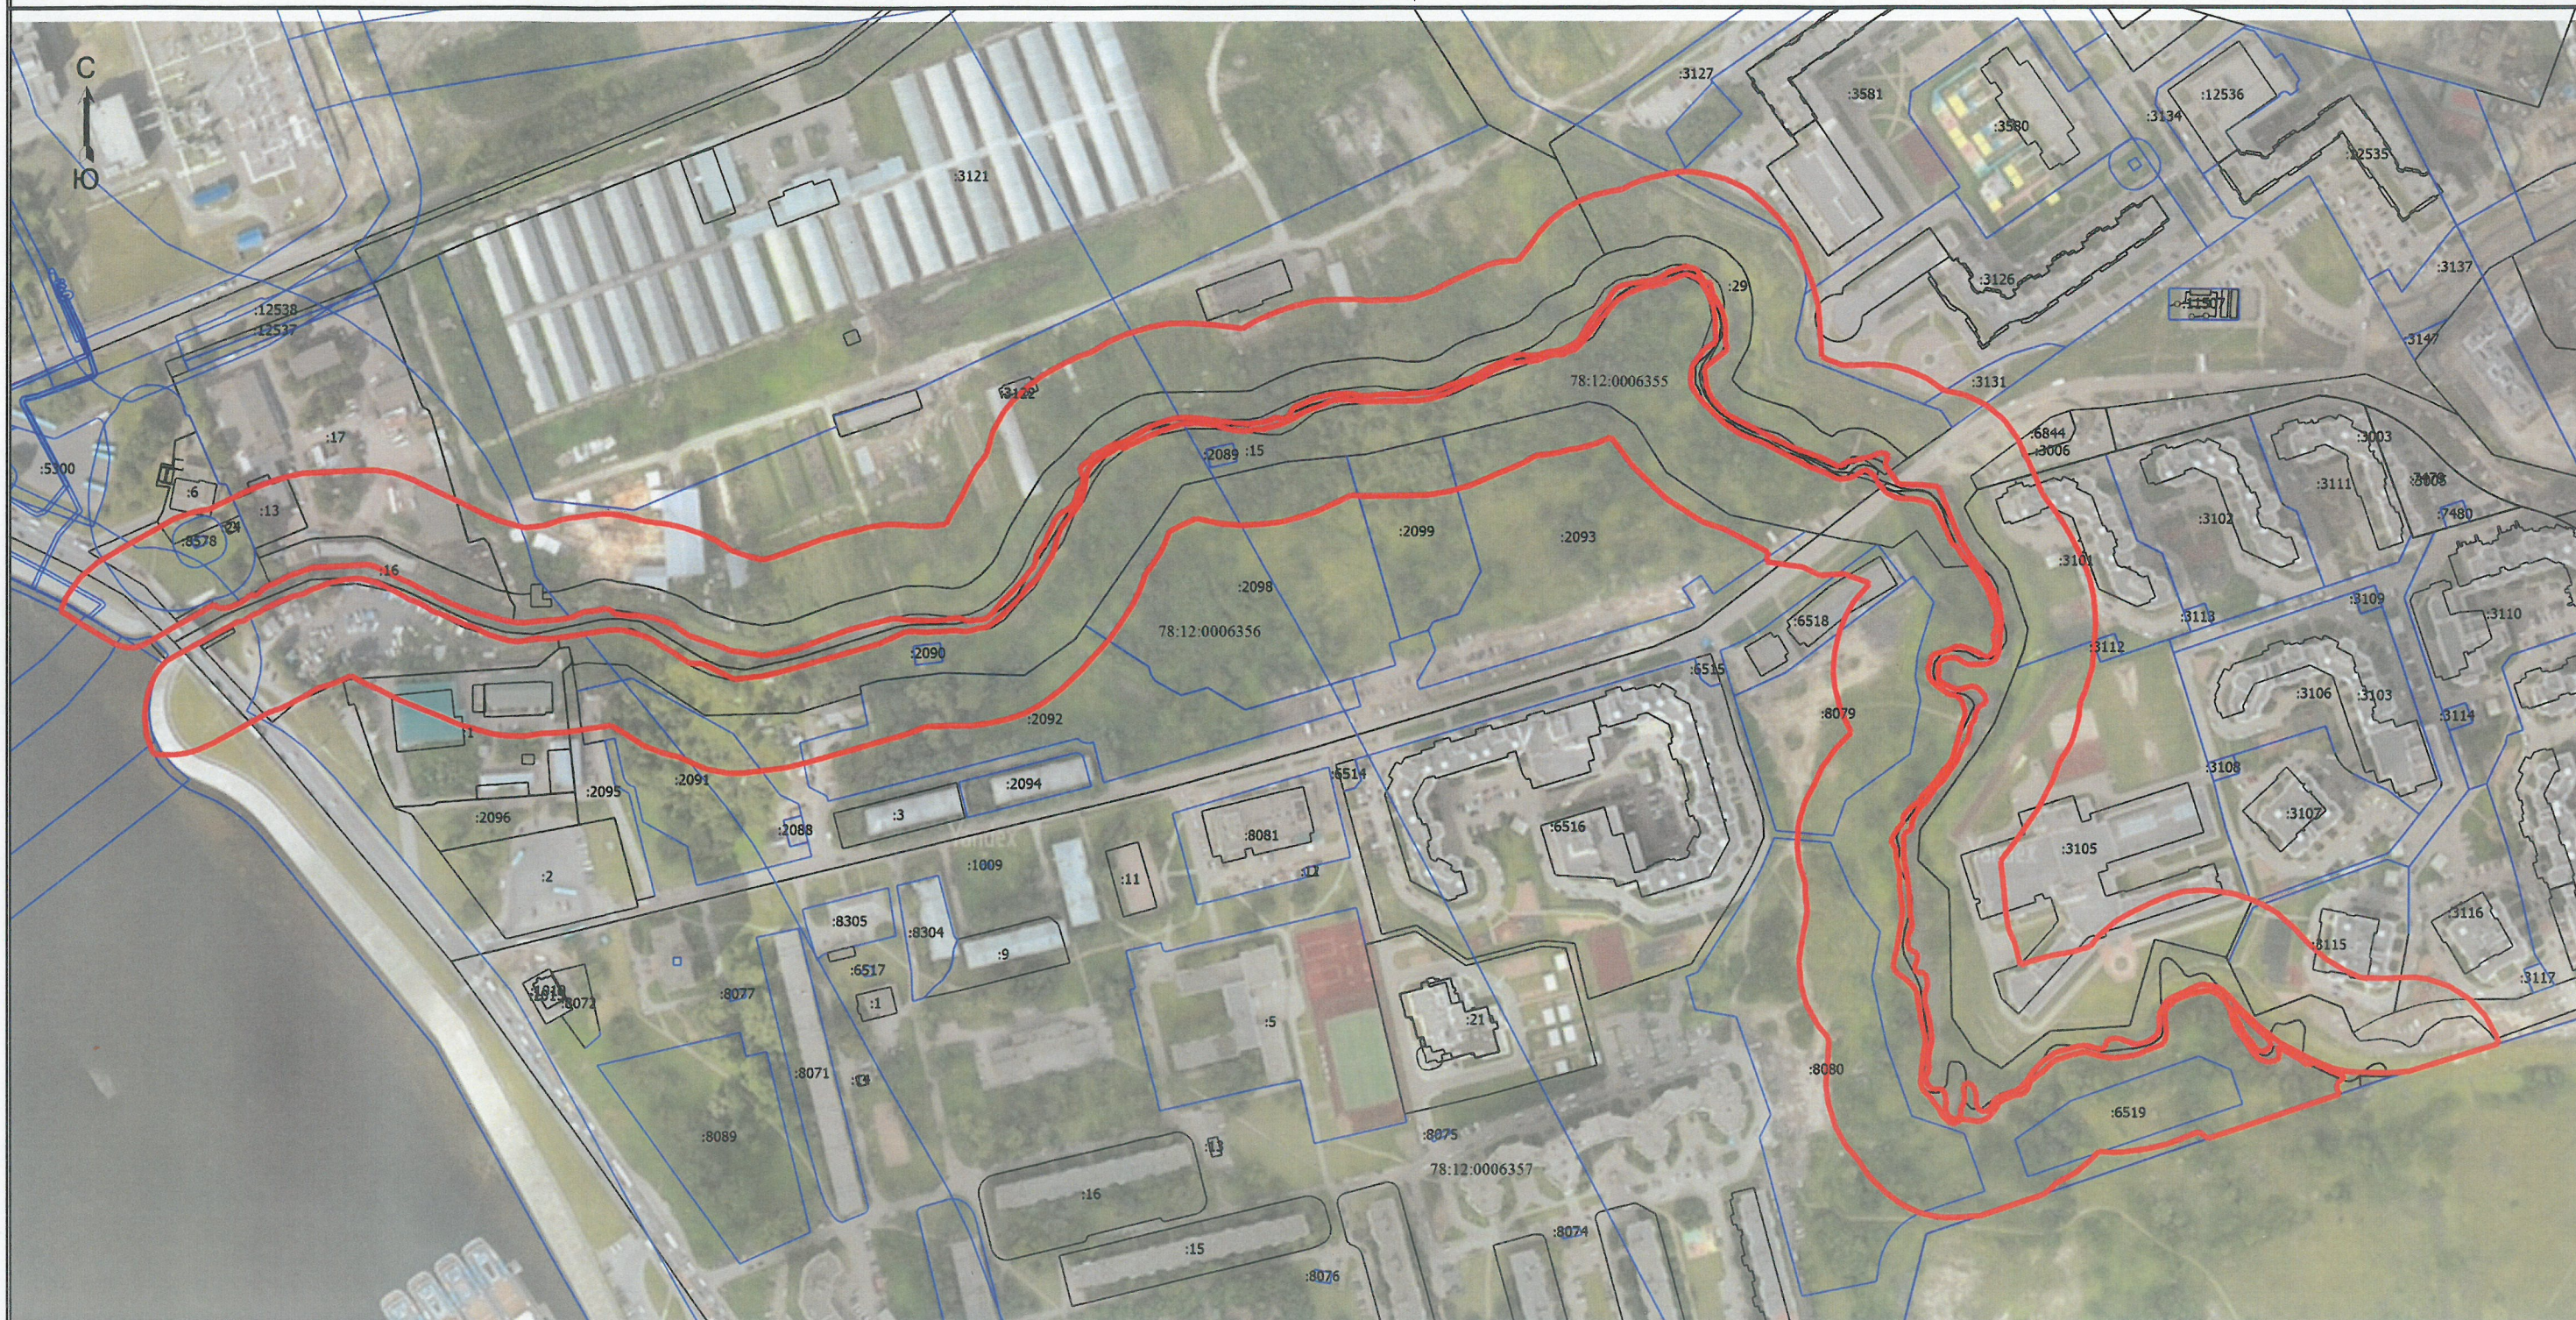

Масштаб 1:3500

**Условные обозначения**

- |  |  |  |   |
|--|--|--|---|
|  | - Прибрежная защитная полоса   |  | - Кадастровый номер земельного участка  |
|  | - Часть границы, сведения ЕГРН о которой позволяют однозначно определить ее положение на местности |  | - Часть контура, образованного проекцией существующего в ЕГРН наземного конструктивного элемента здания, сооружения, объекта незавершенного строительства |
|  | - Границы земельного участка по сведениям из ЕГРН  |  | - Номер кадастрового квартала   |
|  | - Граница зоны с особыми условиями   |  | - дата  |


78:12:0006355 - 22 октября 2023г.

подпись



(Королева А.В.)

**Описание местоположения границ  
Прибрежная защитная полоса реки Утка (ИД 1345)  
ПЛАН ГРАНИЦ**

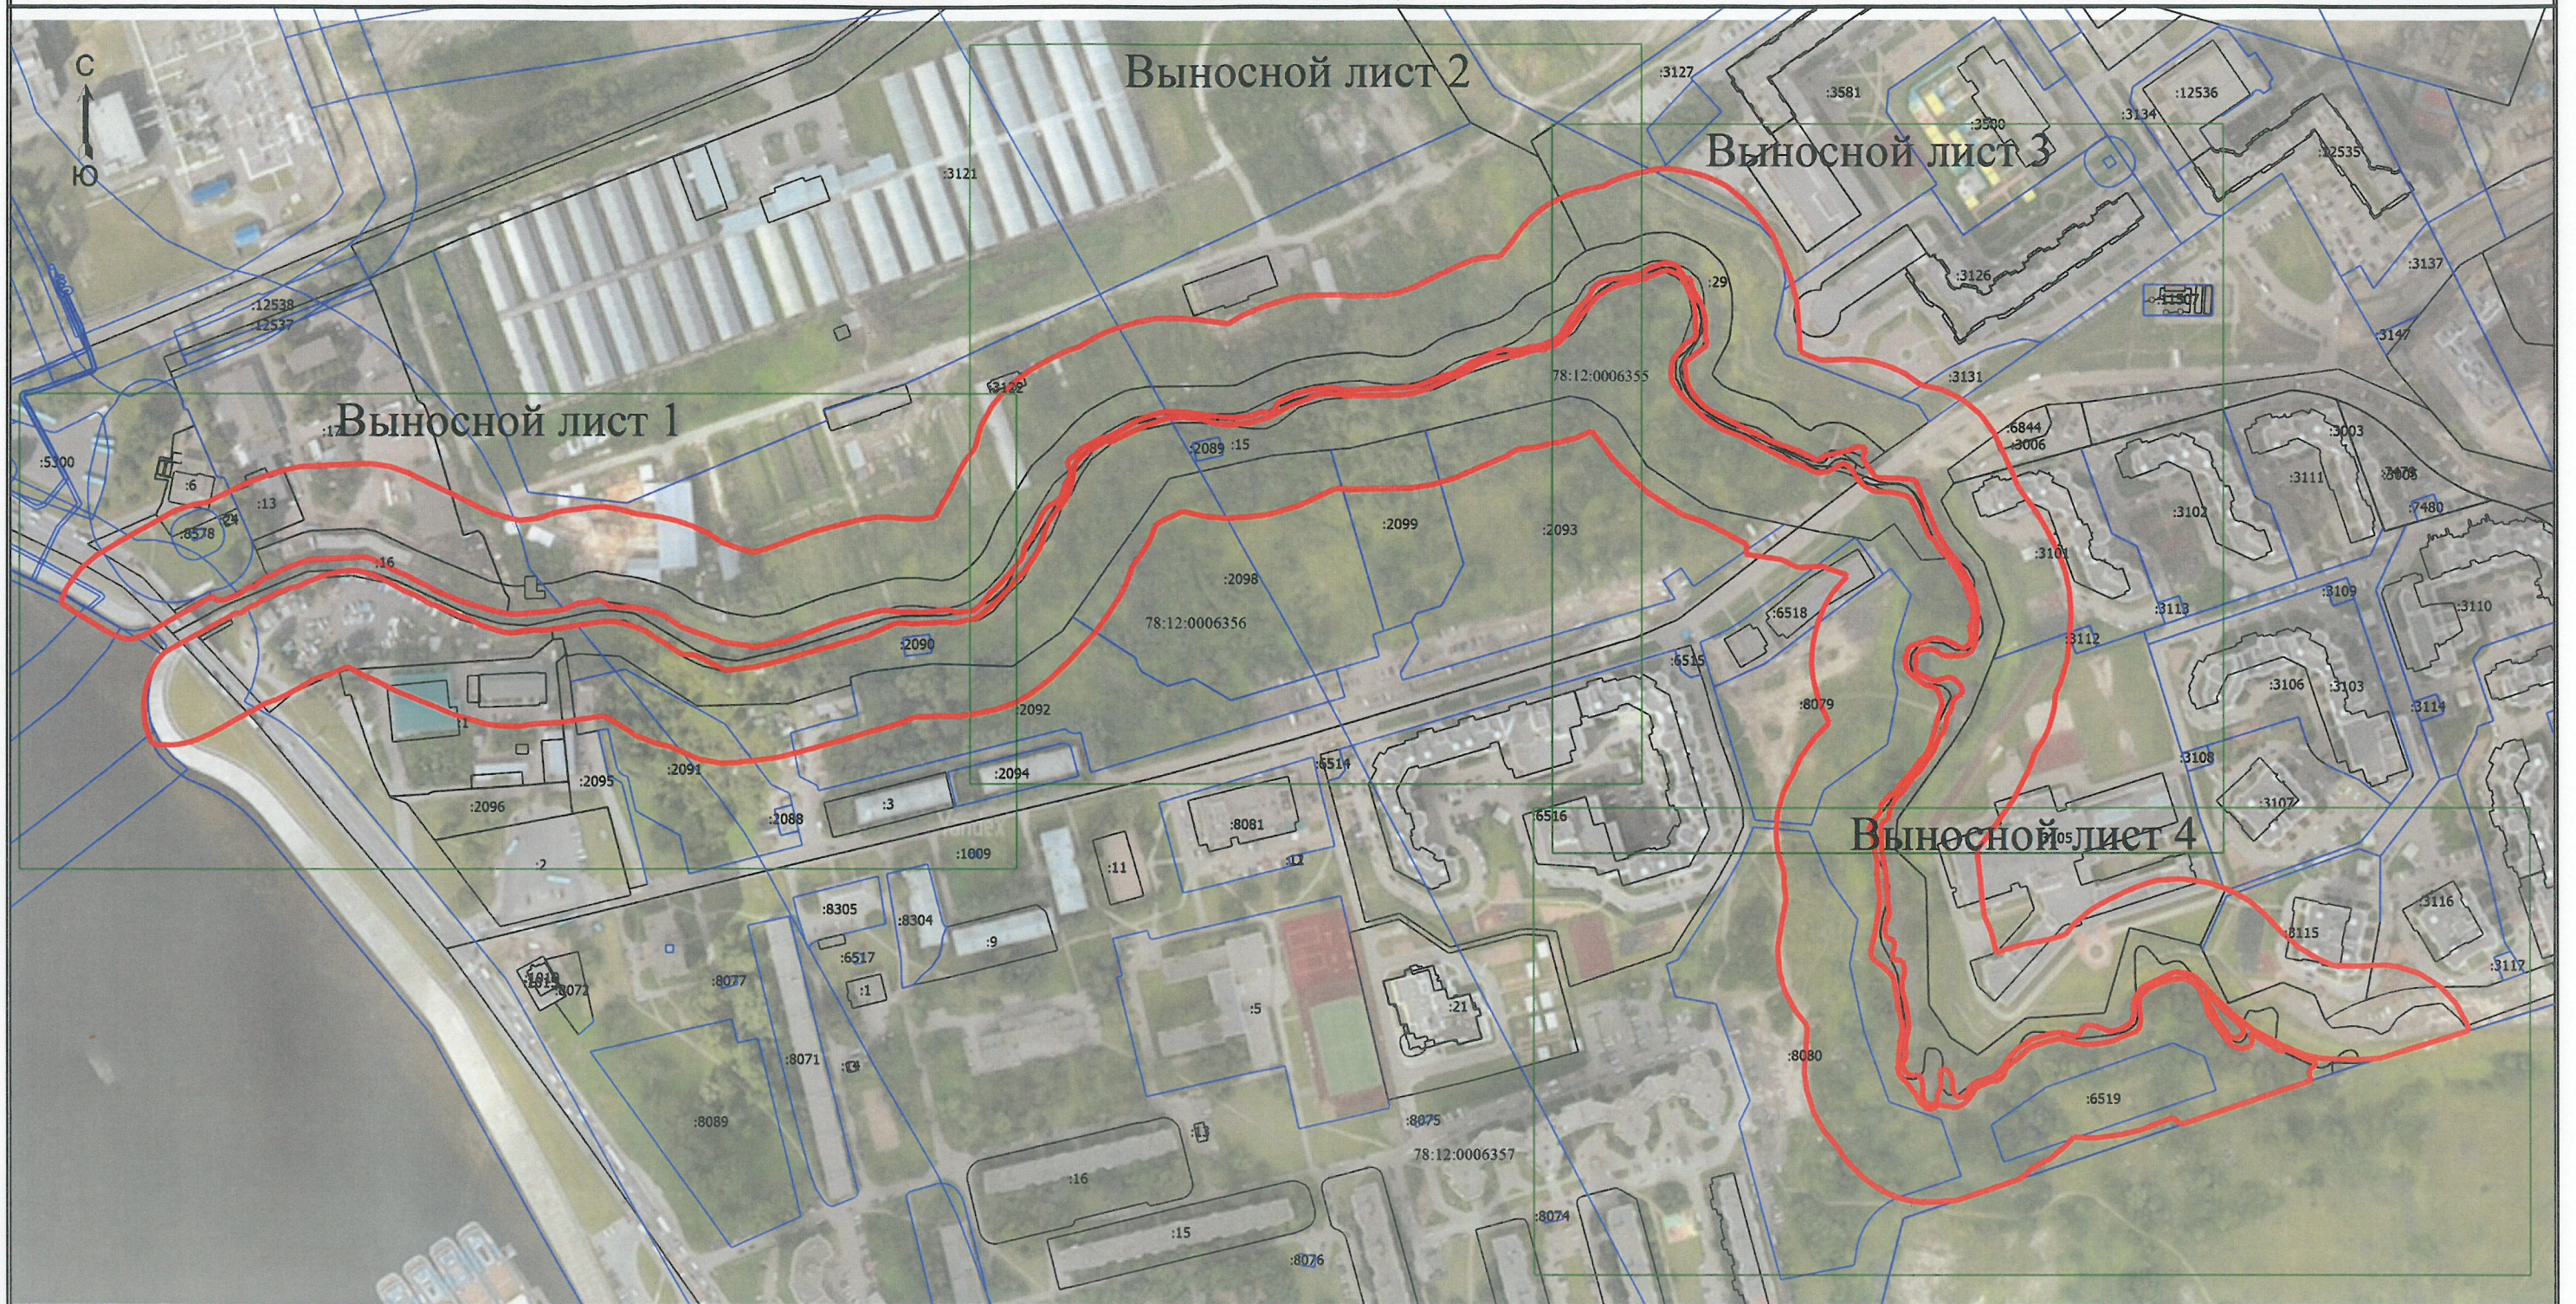

Масштаб 1:3500


**Условные обозначения**

- |         |  |      |   |
|---------|--|------|---|
|         | - Прибрежная защитная полоса   |      | - Кадастровый номер земельного участка  |
|         | - Часть границы, сведения ЕГРН о которой позволяют однозначно определить ее положение на местности |      | - Часть контура, образованного проекцией существующего в ЕГРН наземного конструктивного элемента здания, сооружения, объекта незавершенного строительства |
|         | - Границы земельного участка по сведениям из ЕГРН  |      | - Номер кадастрового квартала   |
|         | - Граница зоны с особыми условиями   |      | - <i>22 октября</i>   |
| подпись | <br>(Королева А.В.)  | дата | 2023г.  |



# Описание местоположения границ Прибрежная защитная полоса реки Утка (ИД 1345) ПЛАН ГРАНИЦ

Выносной лист 1

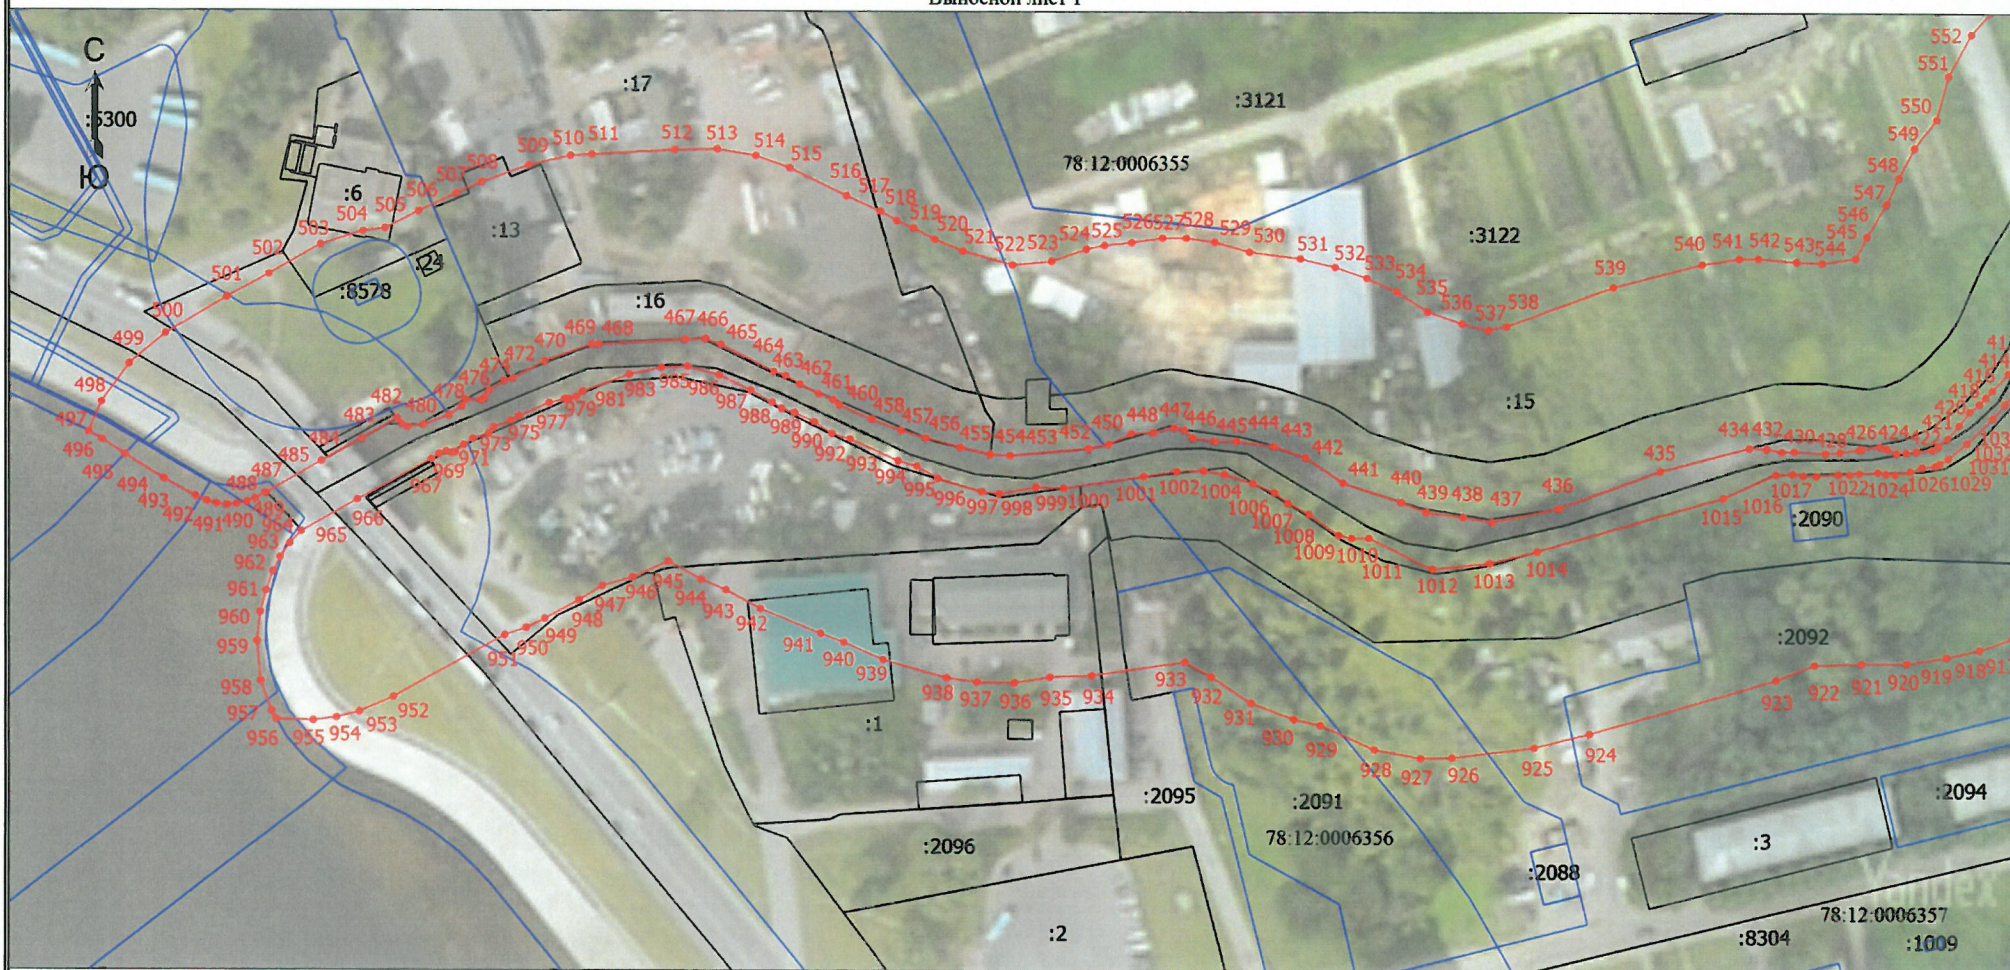

Масштаб 1:2000

**Условные обозначения**


- |         |   |               |  |
|---------|---|---------------|--|
|         | - Прибрежная защитная полоса                      |               | - Характерная точка границы прибрежной защитной полосы |
|         | - Обозначение новой характерной точки             |               | - Кадастровый номер земельного участка                 |
|         | - Границы земельного участка по сведениям из ЕГРН | 78:12:0006355 | - Номер кадастрового квартала                          |
| ПОДПИСЬ |   | дата          | - <u>22 сентября</u> 2023г.                            |



(Королева А.В.)





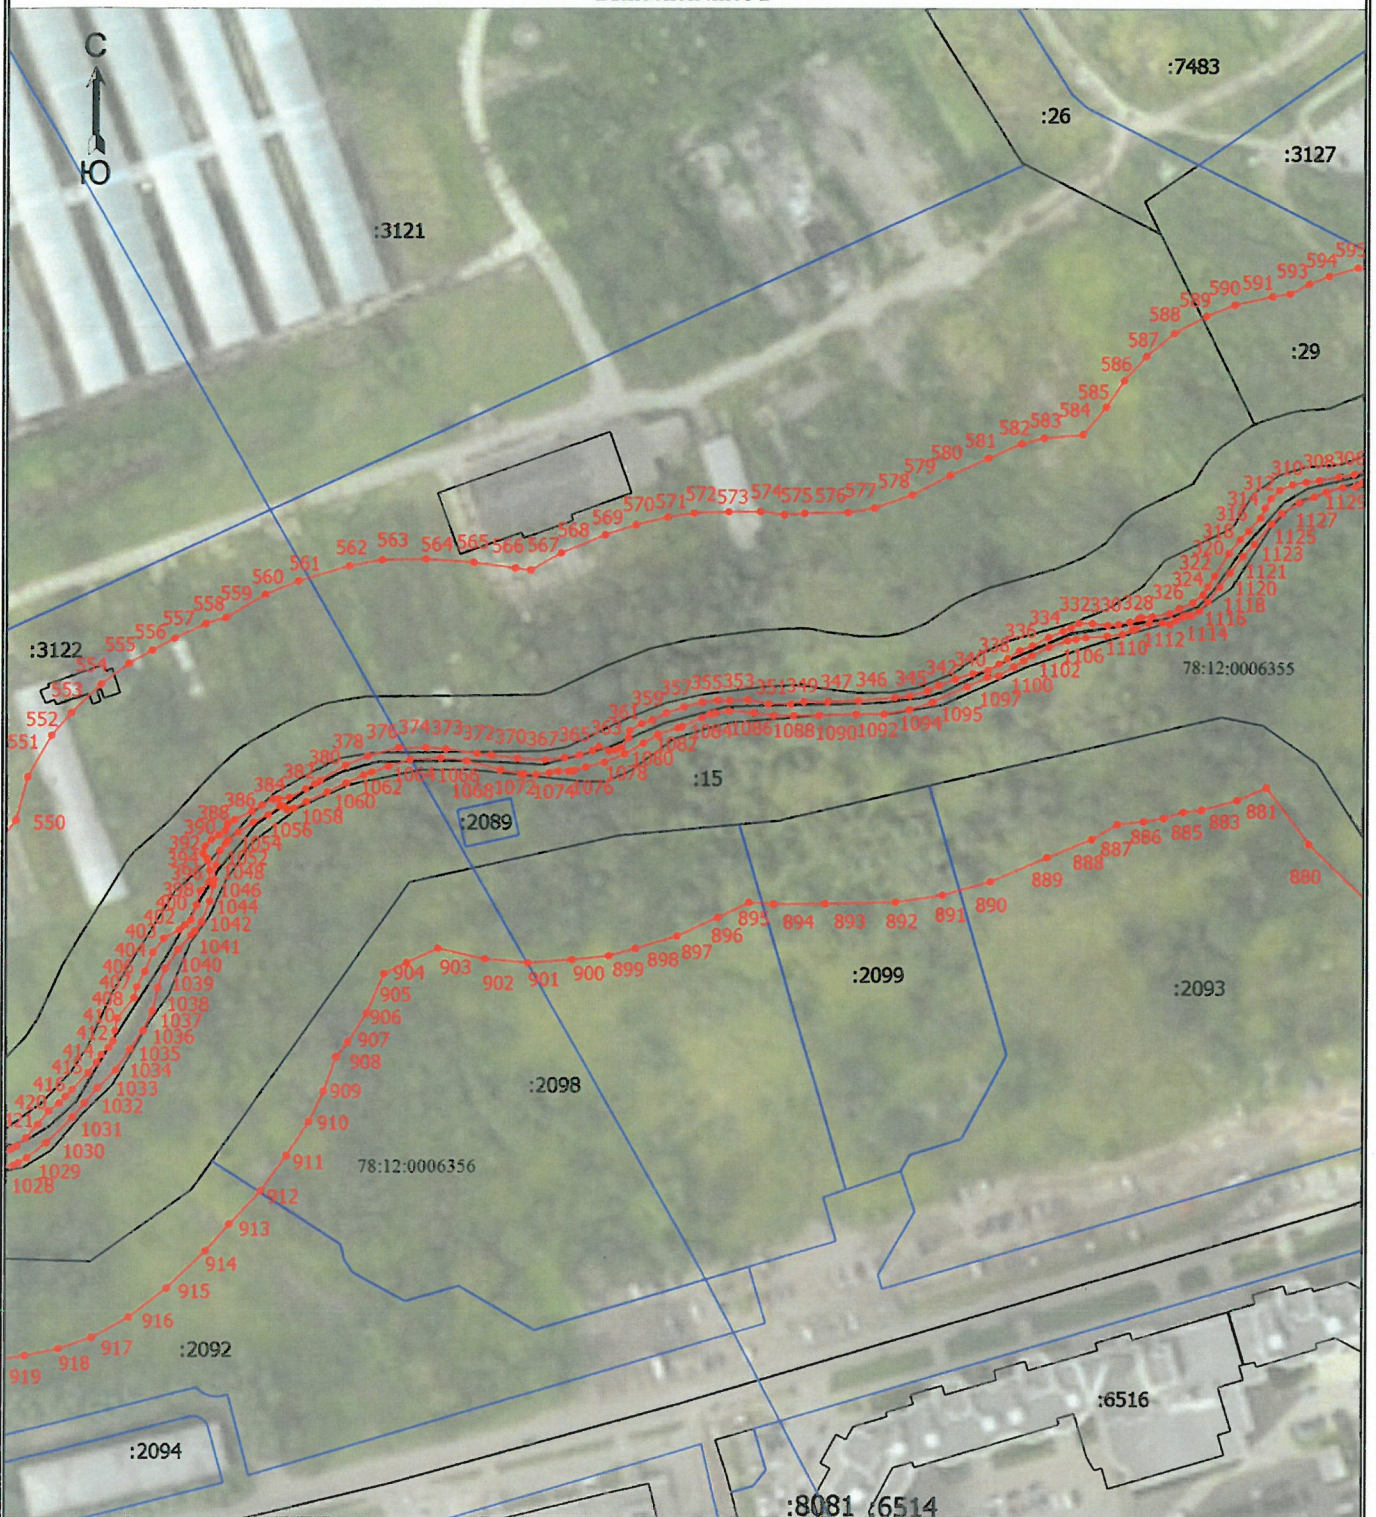

**Описание местоположения границ  
Прибрежная защитная полоса реки Утка (ИД 1345)  
ПЛАН ГРАНИЦ**

Выносной лист 2



Масштаб 1:2000

**Условные обозначения**

- |   |   |   |  |
|---|---|---|--|
|  | - Прибрежная защитная полоса                      |  | - Характерная точка границы прибрежной защитной полосы |
|  | - Обозначение новой характерной точки             |  | - Кадастровый номер земельного участка                 |
|  | - Границы земельного участка по сведениям из ЕГРН |  | - Номер кадастрового квартала                          |


подпись *Вячеславовна Королева* (Королева А.В.)

дата *12 октября* 2023г.






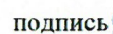
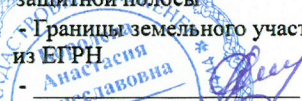
# Описание местоположения границ Прибрежная защитная полоса реки Утка (ИД 1345) ПЛАН ГРАНИЦ

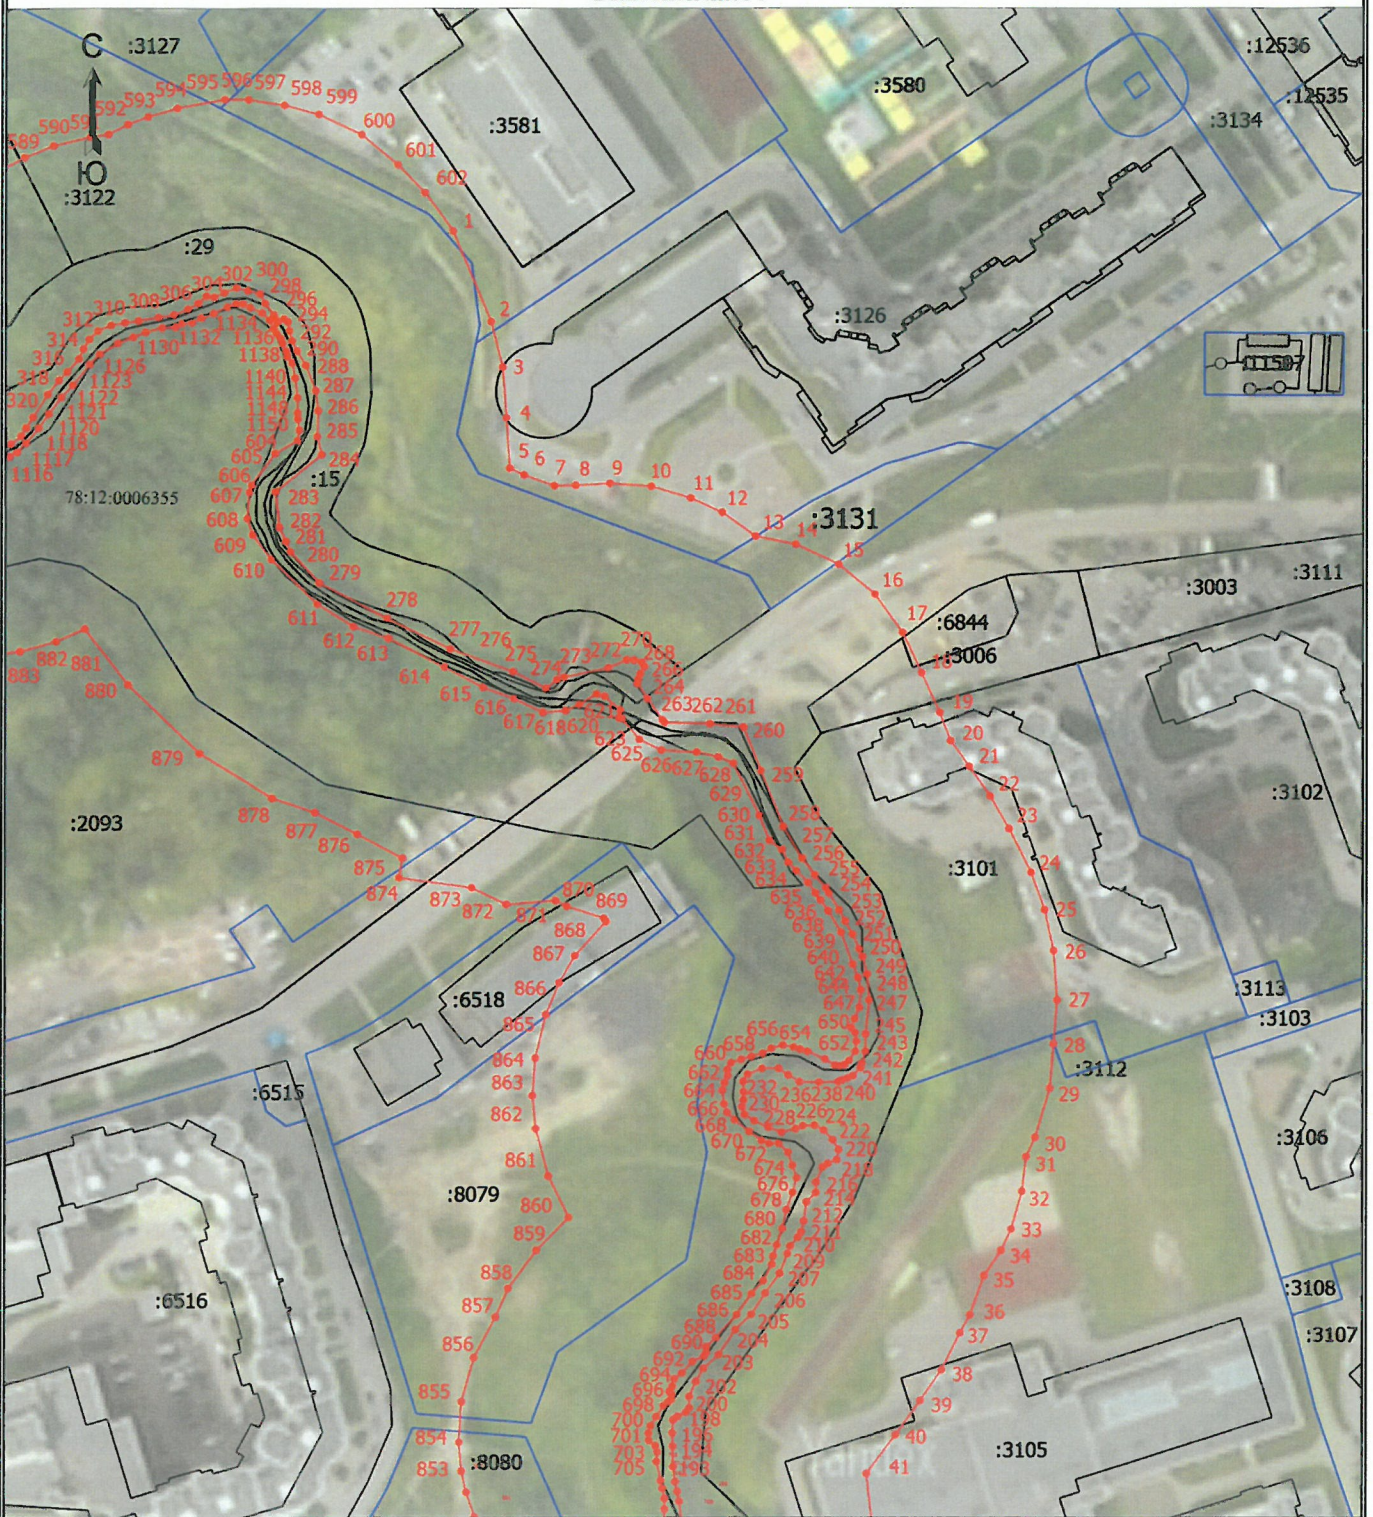Выносной лист 3



Масштаб 1:2000


**Условные обозначения**

- |   |   |                      |  |
|---|---|----------------------|--|
|  | - Прибрежная защитная полоса  | <b>1</b>             | - Обозначение новой характерной точки  |
|  | - Характерная точка границы прибрежной защитной полосы  | <b>:15</b>           | - Кадастровый номер земельного участка |
|  | - Границы земельного участка по сведениям из ЕГРН   | <b>78:12:0006355</b> | - Номер кадастрового квартала          |
|  | подпись  (Королева А.В.) | <b>дата</b>          | - <u>22 октября</u> 2023г.             |



# Описание местоположения границ Прибрежная защитная полоса реки Утка (ИД 1345) ПЛАН ГРАНИЦ

Выносной лист 4

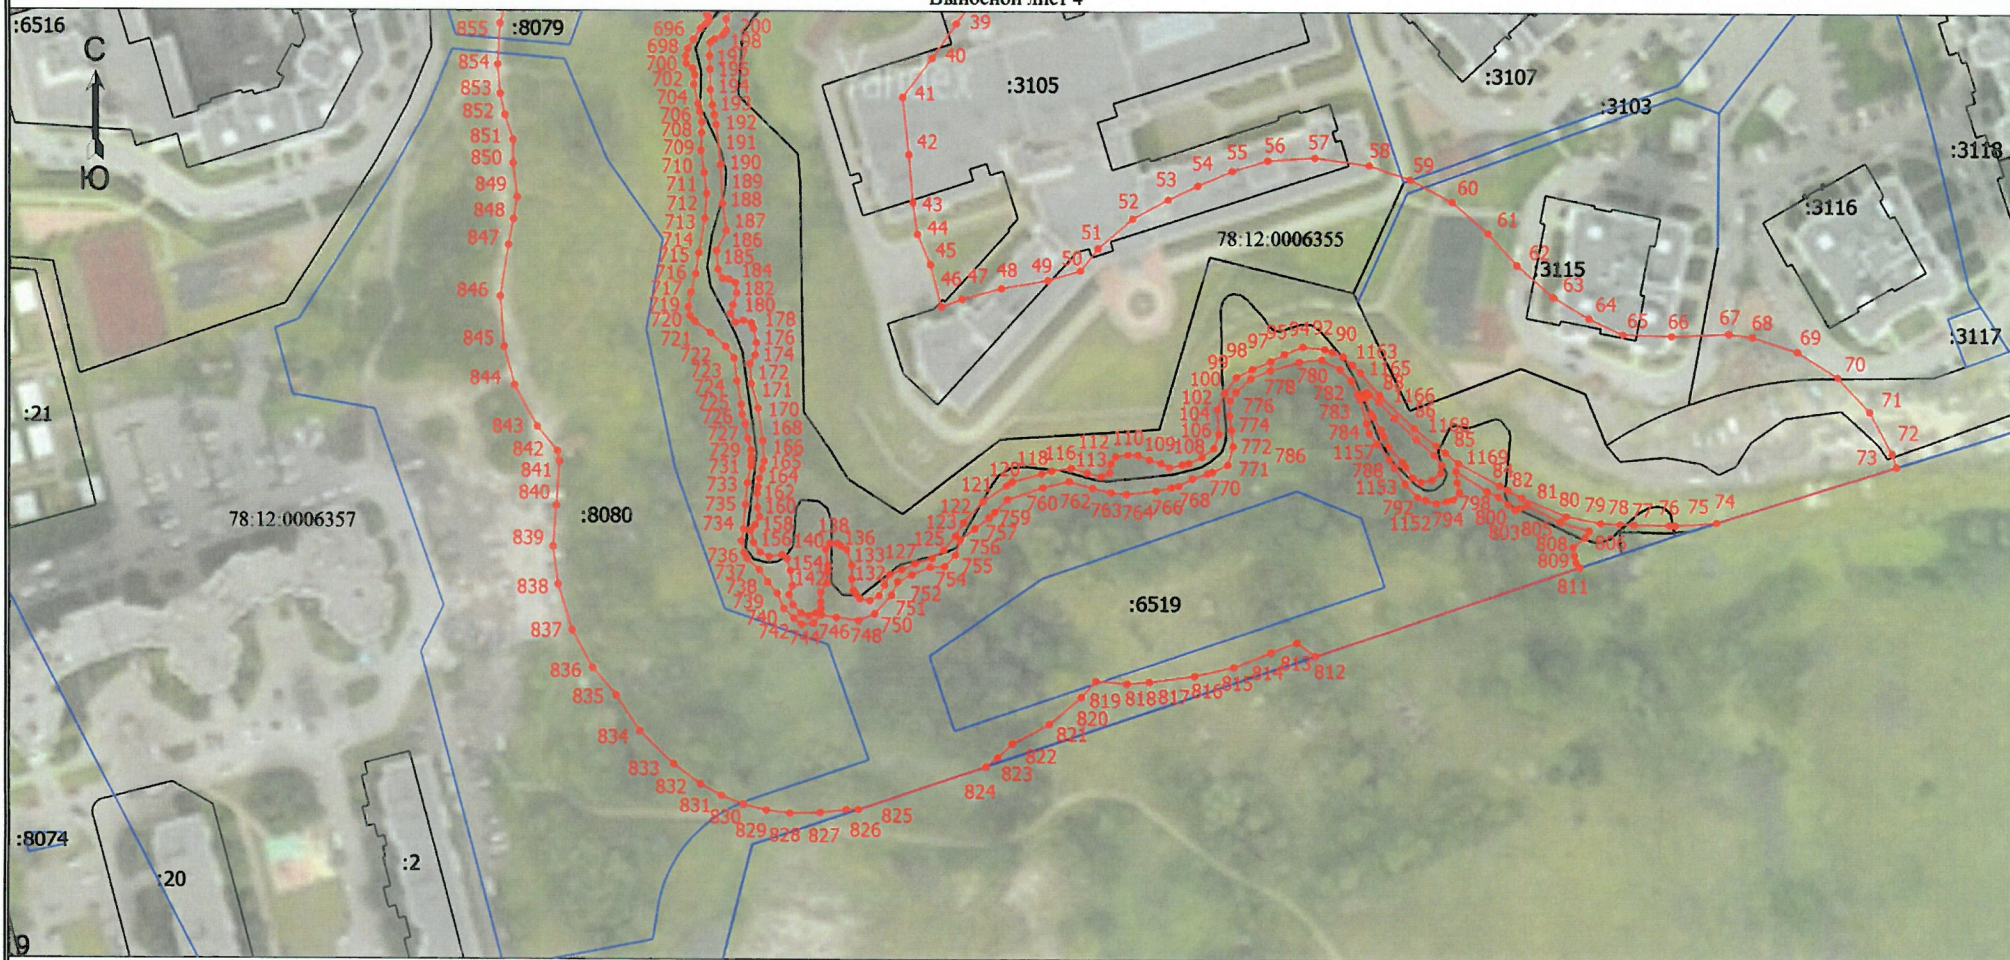

Масштаб 1:2000

**Условные обозначения**

- - Прибрежная защитная полоса
- 1 - Обозначение новой характерной точки
- - Границы земельного участка по сведениям из ЕГРН

- - Характерная точка границы прибрежной защитной полосы
- :3103** - Кадастровый номер земельного участка
- 78:12:0006355** - Номер кадастрового квартала

ПОДПИСЬ



*Александр* (Королева А.В.)

дата

*22 октября* 2023г.