

**Описание местоположения границ  
Береговой линии(границы водного объекта) реки Утка (ИД 1345)  
ПЛАН ГРАНИЦ**



Масштаб 1:3300

**Условные обозначения**

- - Береговая линия
- - Часть границы, сведения ЕГРН о которой позволяют однозначно определить ее положение на местности
- - Граница зоны с особыми условиями

- :6 - Кадастровый номер земельного участка
- - Границы земельного участка по сведениям из ЕГРН

78:12:0006355 - Номер кадастрового квартала

дата - 22 октября 2023г.

подпись -



*Анна*

(Королева А.В.)








# Описание местоположения границ Береговой линии(границы водного объекта) реки Утка (ИД 1345) ПЛАН ГРАНИЦ

Выносной лист 1

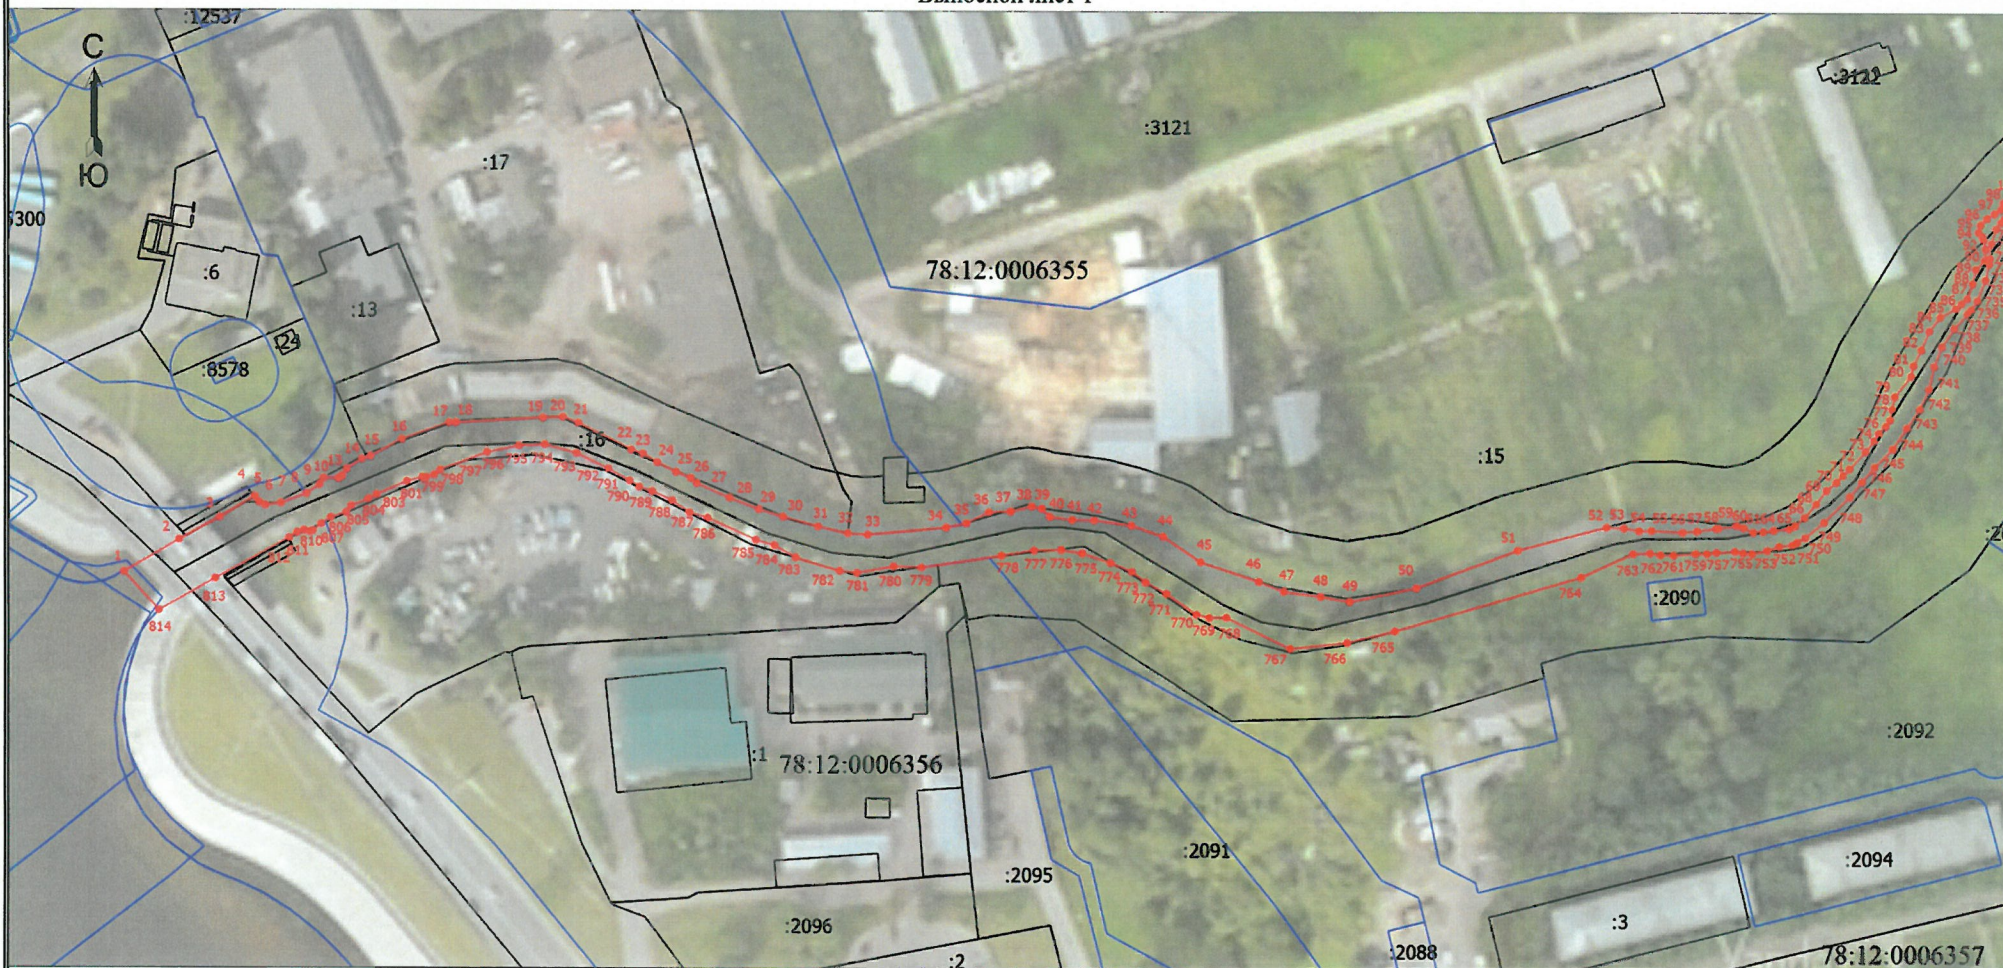

Масштаб 1:2000

**Условные обозначения**

- - Береговая линия
- - Обозначение новой характерной точки
- 1 - Границы земельного участка по сведениям из ЕГРН
- (Королева А.В.)

- - Характерная точка границы береговой линии
- :6 - Кадастровый номер земельного участка
- 78:12:0006355 - Номер кадастрового квартала
- дата 22 октября 2023г.



подпись



# Описание местоположения границ Береговой линии(границы водного объекта) реки Утка (ИД 1345) ПЛАН ГРАНИЦ

Выносной лист 2




Масштаб 1:2000

**Условные обозначения**

- - Береговая линия
- - Обозначение новой характерной точки
- - Границы земельного участка по сведениям из ЕГРН

- - Характерная точка границы береговой линии
- :15** - Кадастровый номер земельного участка
- 78:12:0006355** - Номер кадастрового квартала

подпись

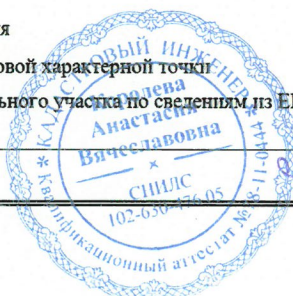

(Королева А.В.)

дата


*22 сентября*

2023г.



**Описание местоположения границ  
Береговой линии(границы водного объекта) реки Утка (ИД 1345)  
ПЛАН ГРАНИЦ**

Выносной лист 3

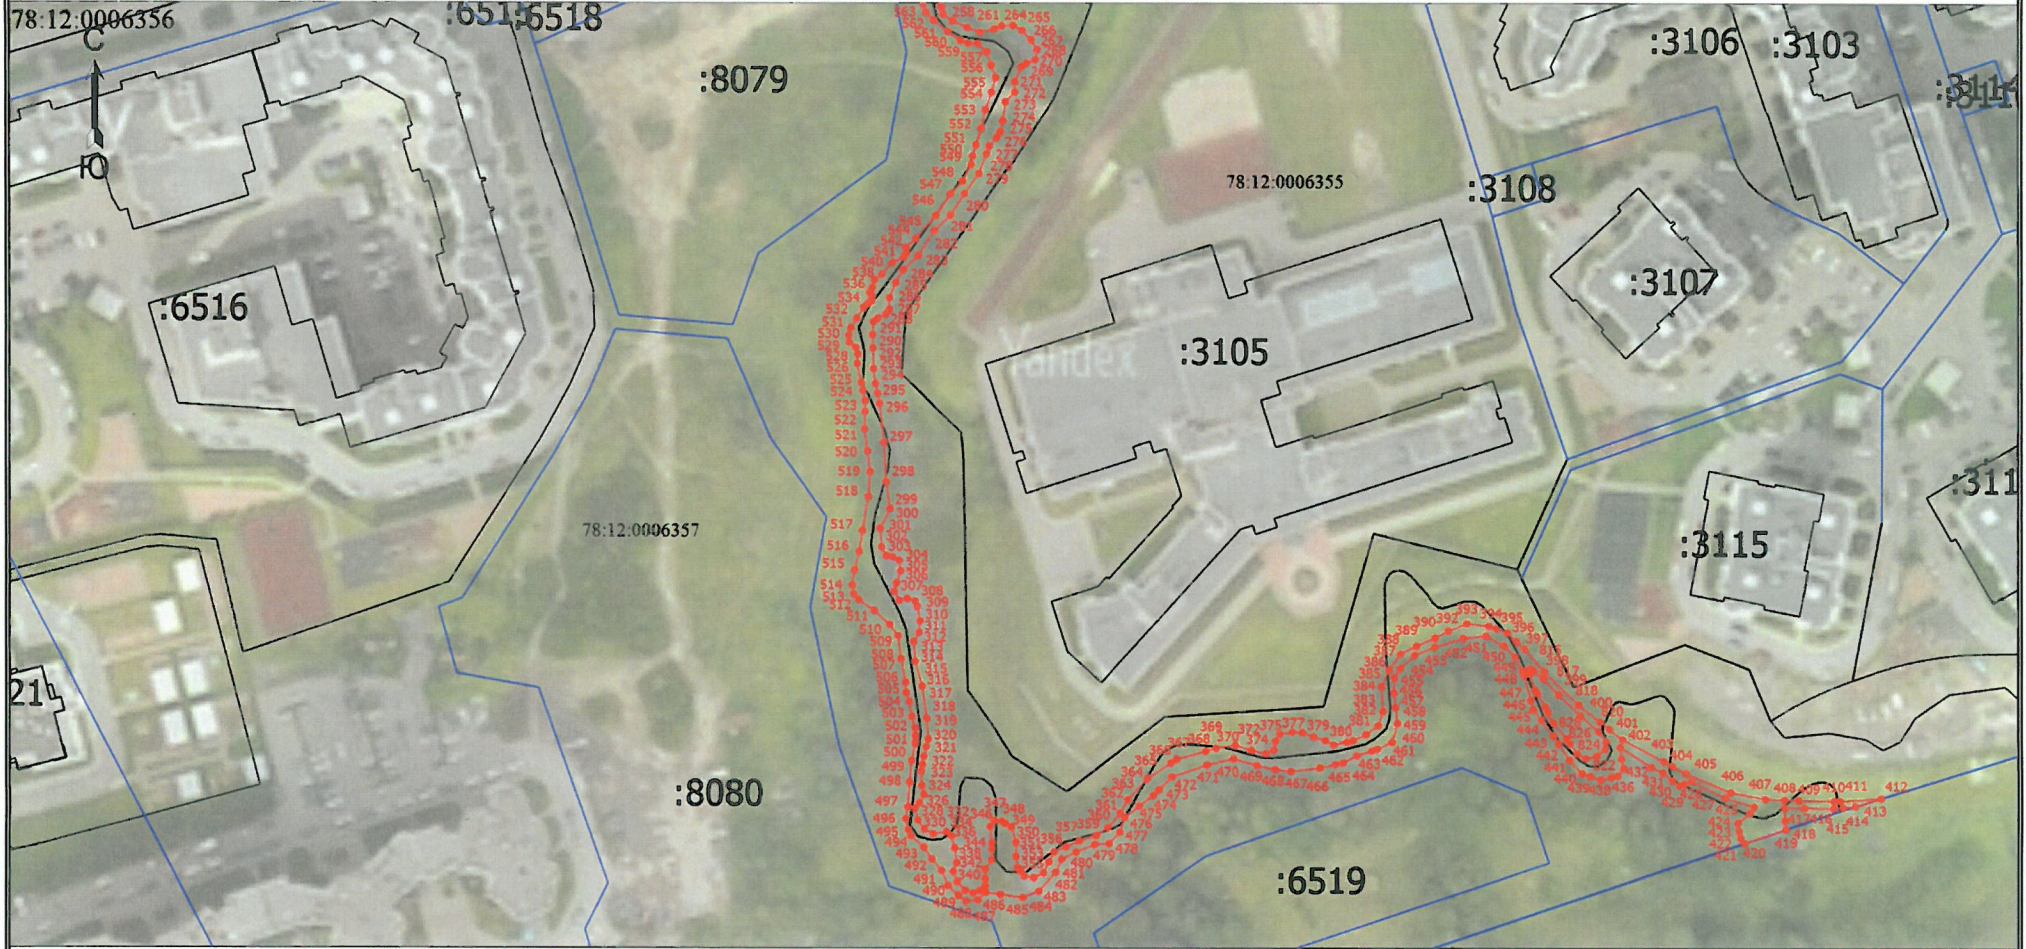

Масштаб 1:2000

**Условные обозначения**

- - Береговая линия
- - Характерная точка границы береговой линии
- - Границы земельного участка по сведениям из ЕГРН

- 1 - Обозначение новой характерной точки
- :3103** - Кадастровый номер земельного участка
- 78:12:0006355** - Номер кадастрового квартала

подпись



*Анастасия Вячеславовна* (Королева А.В.)

дата

**78:12:0006355**

- *22 октября*

2023г.